PROJEKT ZAGOSPODAROWANIA TERENU
NAD NARWIĄ W LASKOWCU (działka nr 355)

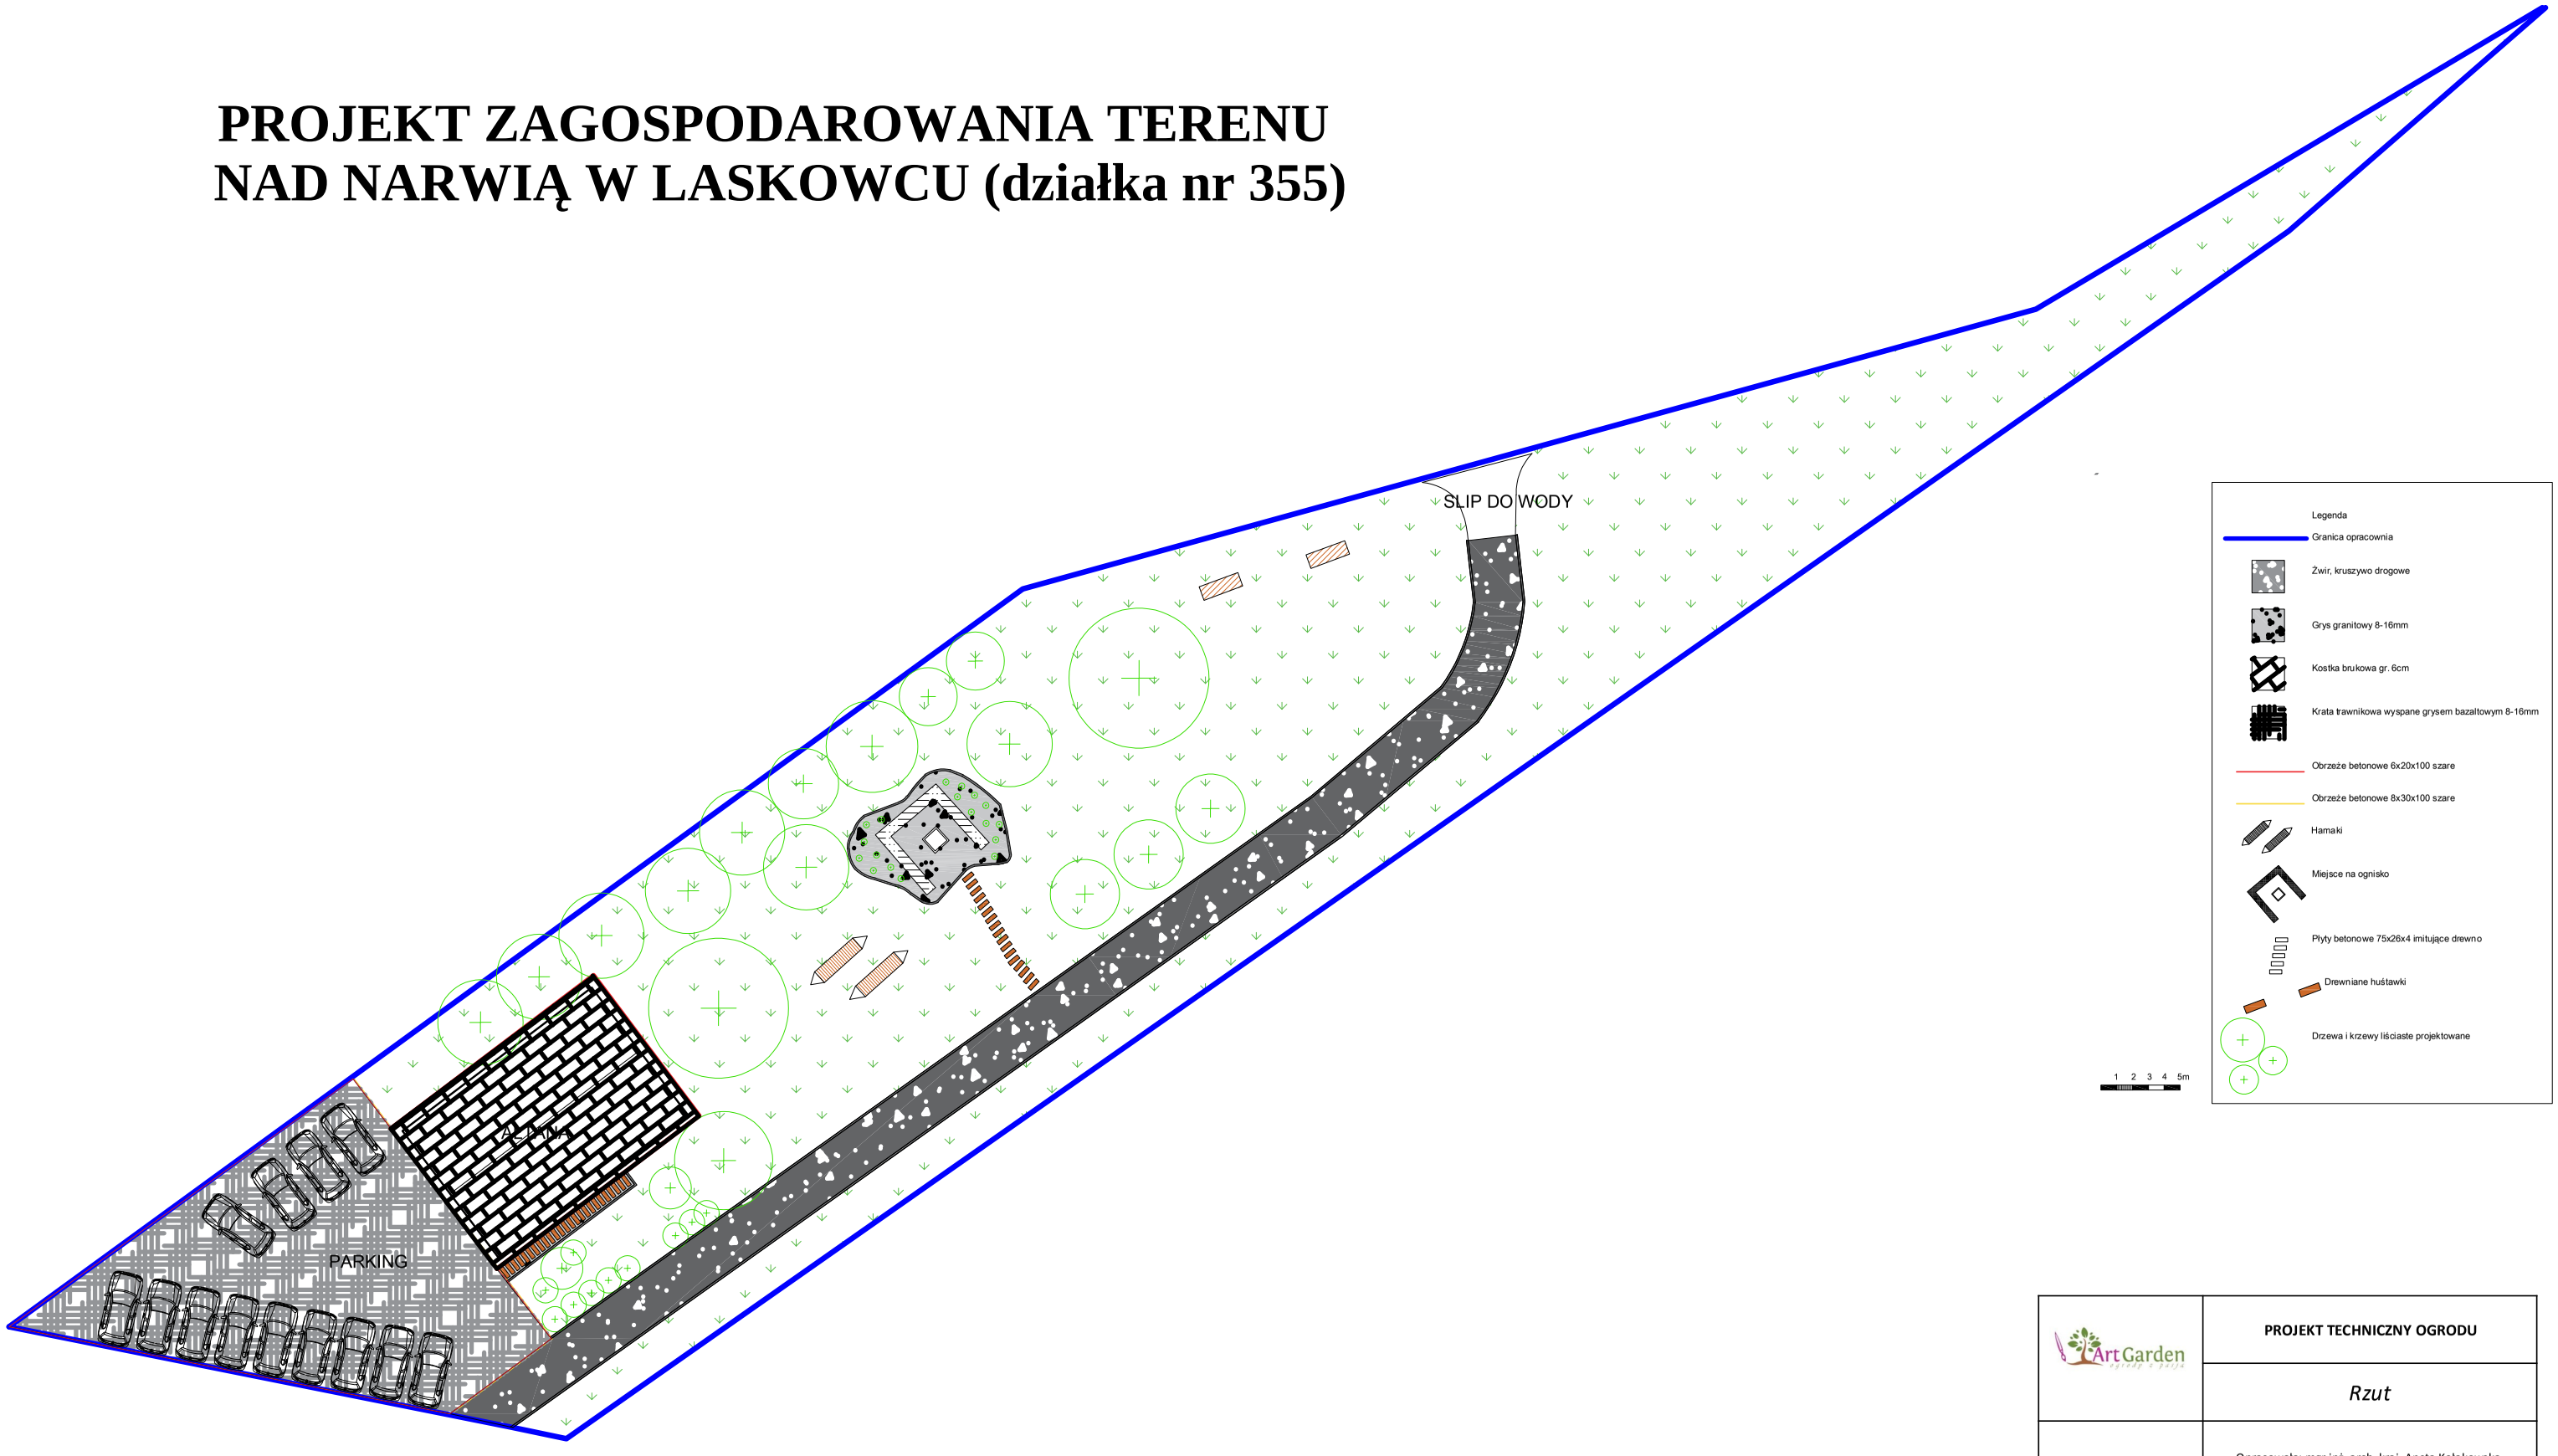

ArtGarden	**PROJEKT TECHNICZNY OGRODU**
	Rzut
data Marzec 2024	Opracowała: mgr inż. arch. kraj. Aneta Kołakowska email: ogrodyartgarden@gmail.com tel. 881 330 883